


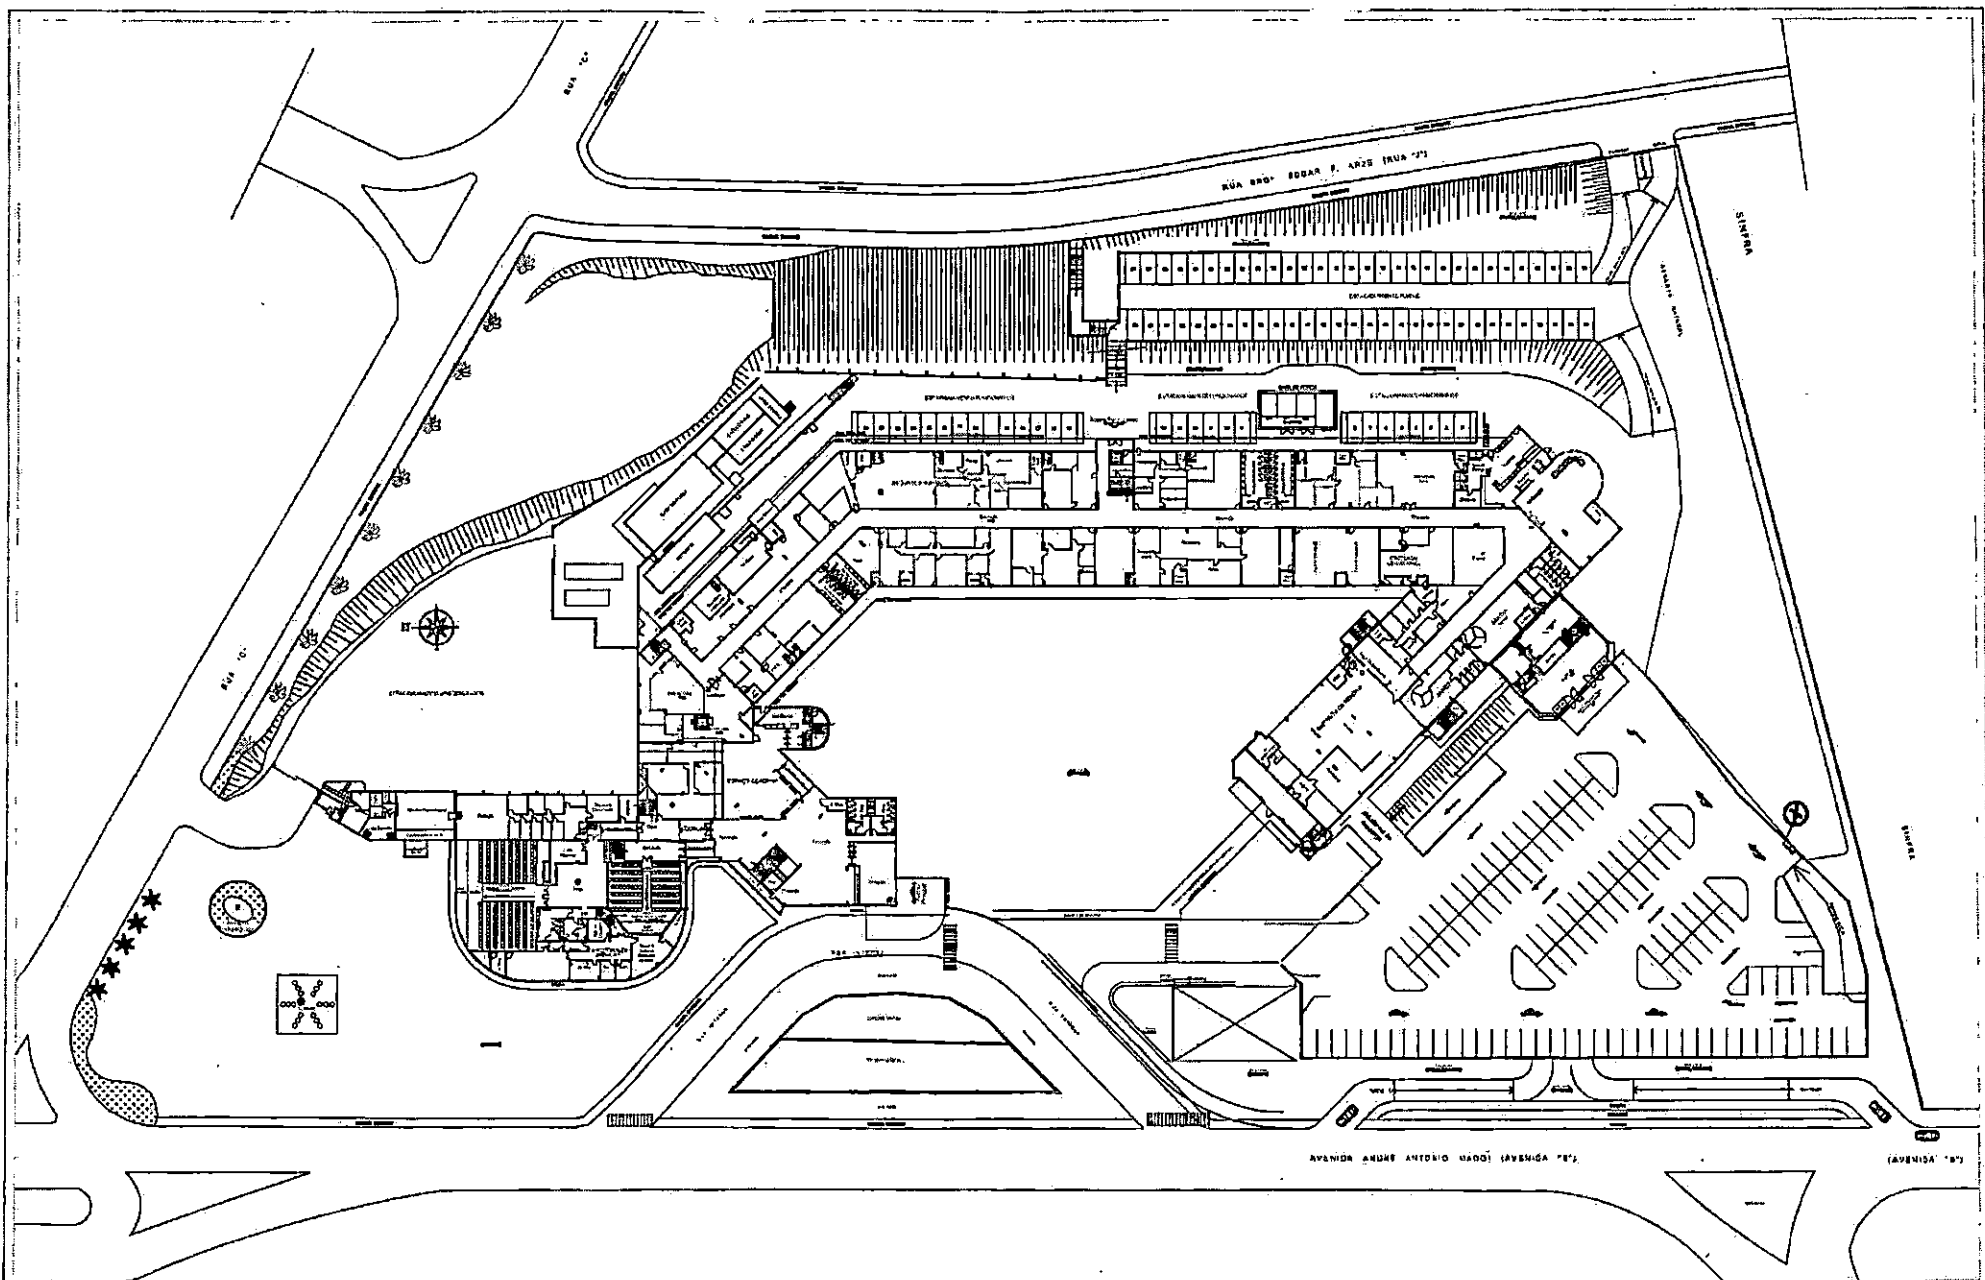

NÚCLEO DE ENGENHARIA E ARQUITETURA
 End.: Av. André Maggi 08
 Centro Político Administrativo
 Fone (65) 3313-6922 Cuiabá-MT

Data: 28.01.2019
 Sem Escala

Autor do Projeto:

Gerente do Setor


Assunto:

PLANTA BAIXA ALMT TÉRREO

Folha Nº

01

/06

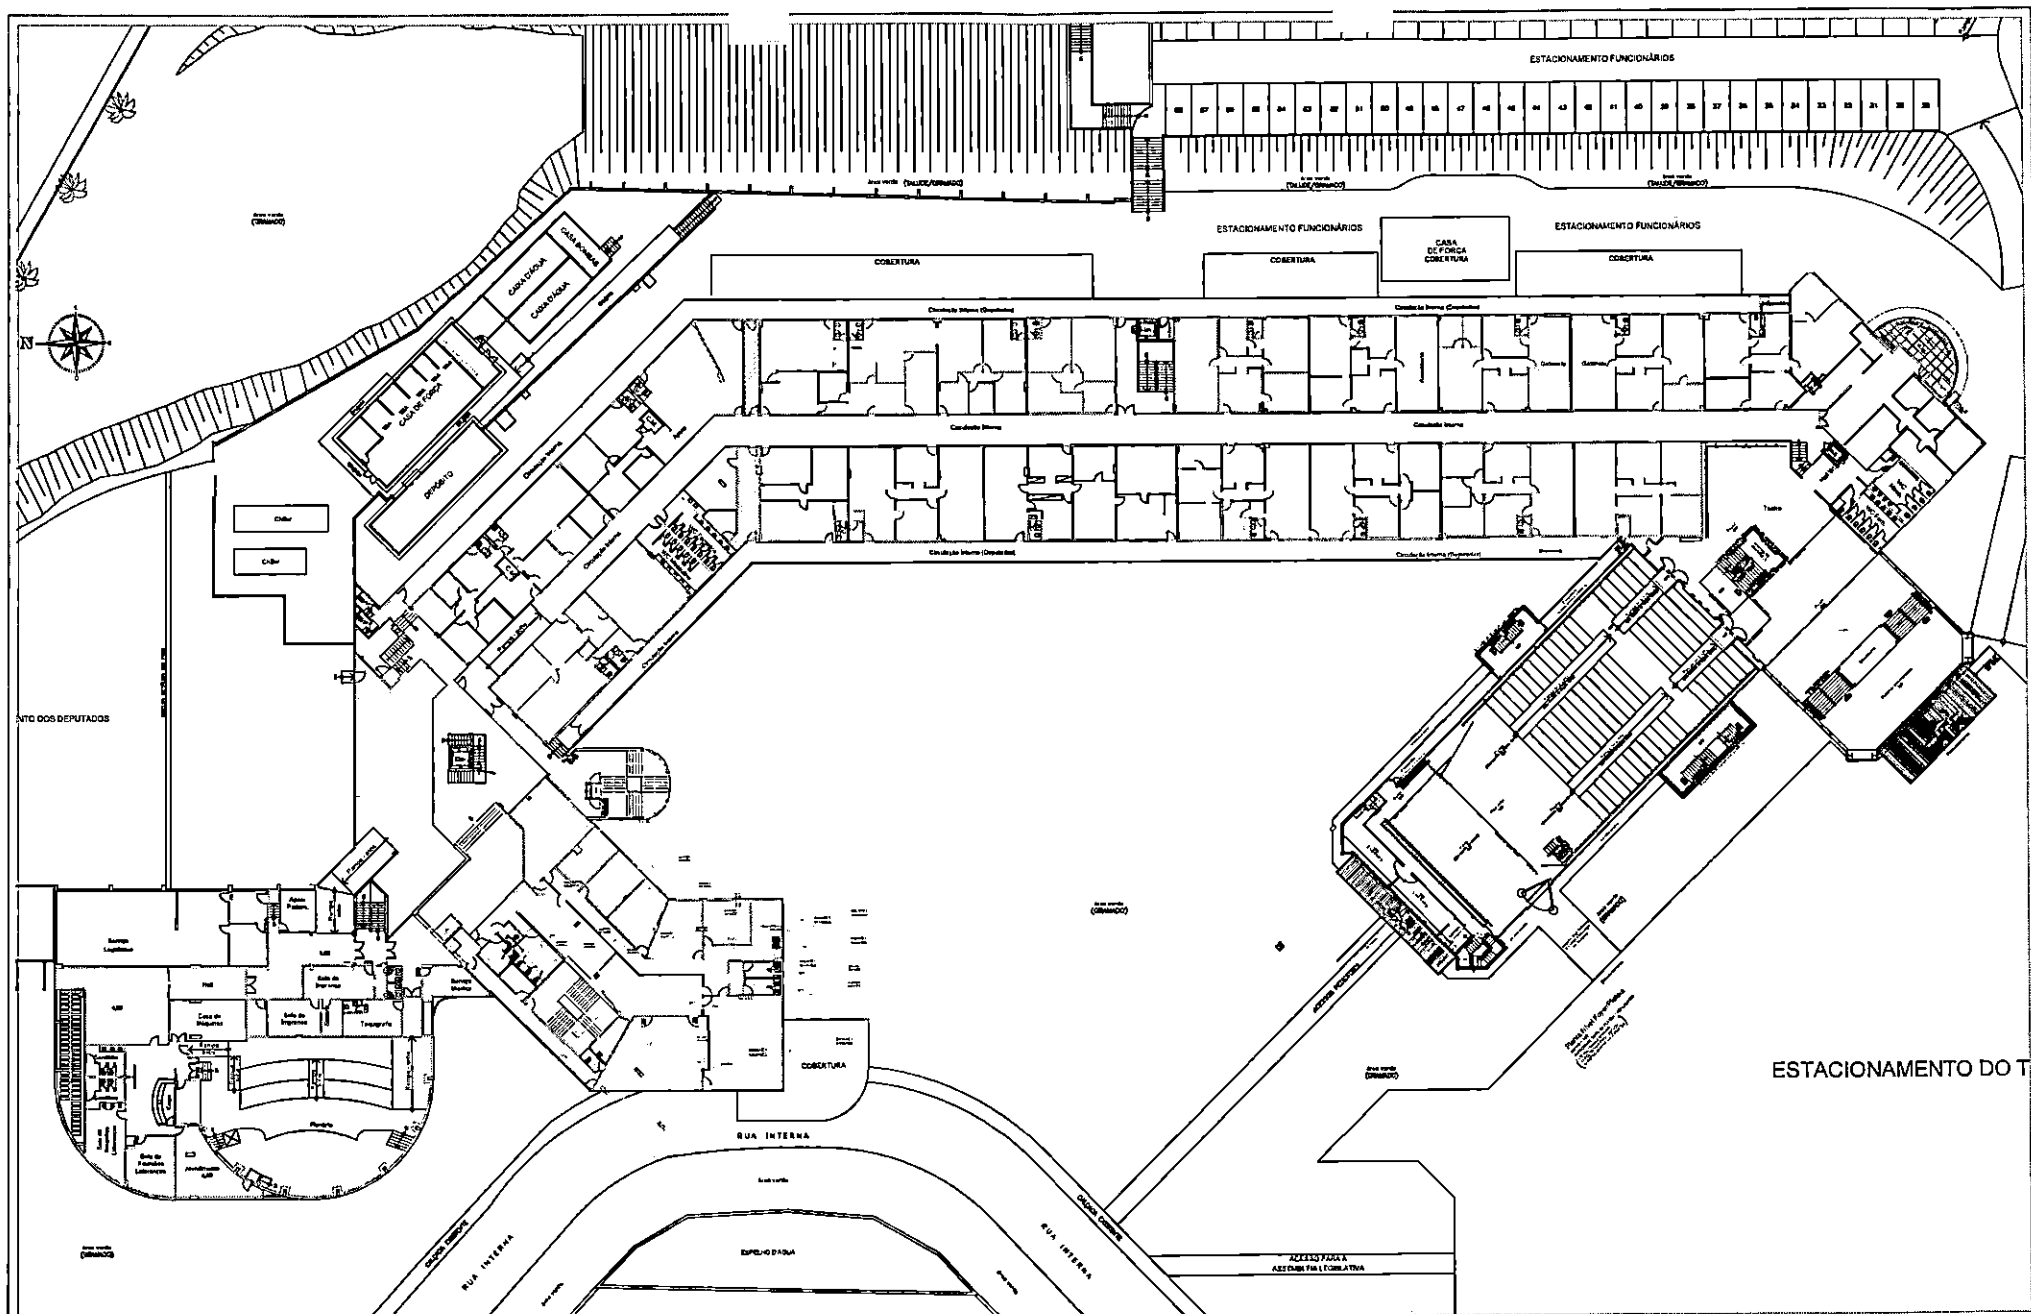

NÚCLEO DE ENGENHARIA E ARQUITETURA
End.: Av. André Maggi 06
Centro Político Administrativo
Fone (65) 3313-6922 Cuiabá-MT


Data: 28.01.2019
Escala: 1/500

Gerente do Setor:

Assunto:

PLANTA BAIXA ALMT 1º PISO

Folha Nº
02
/04

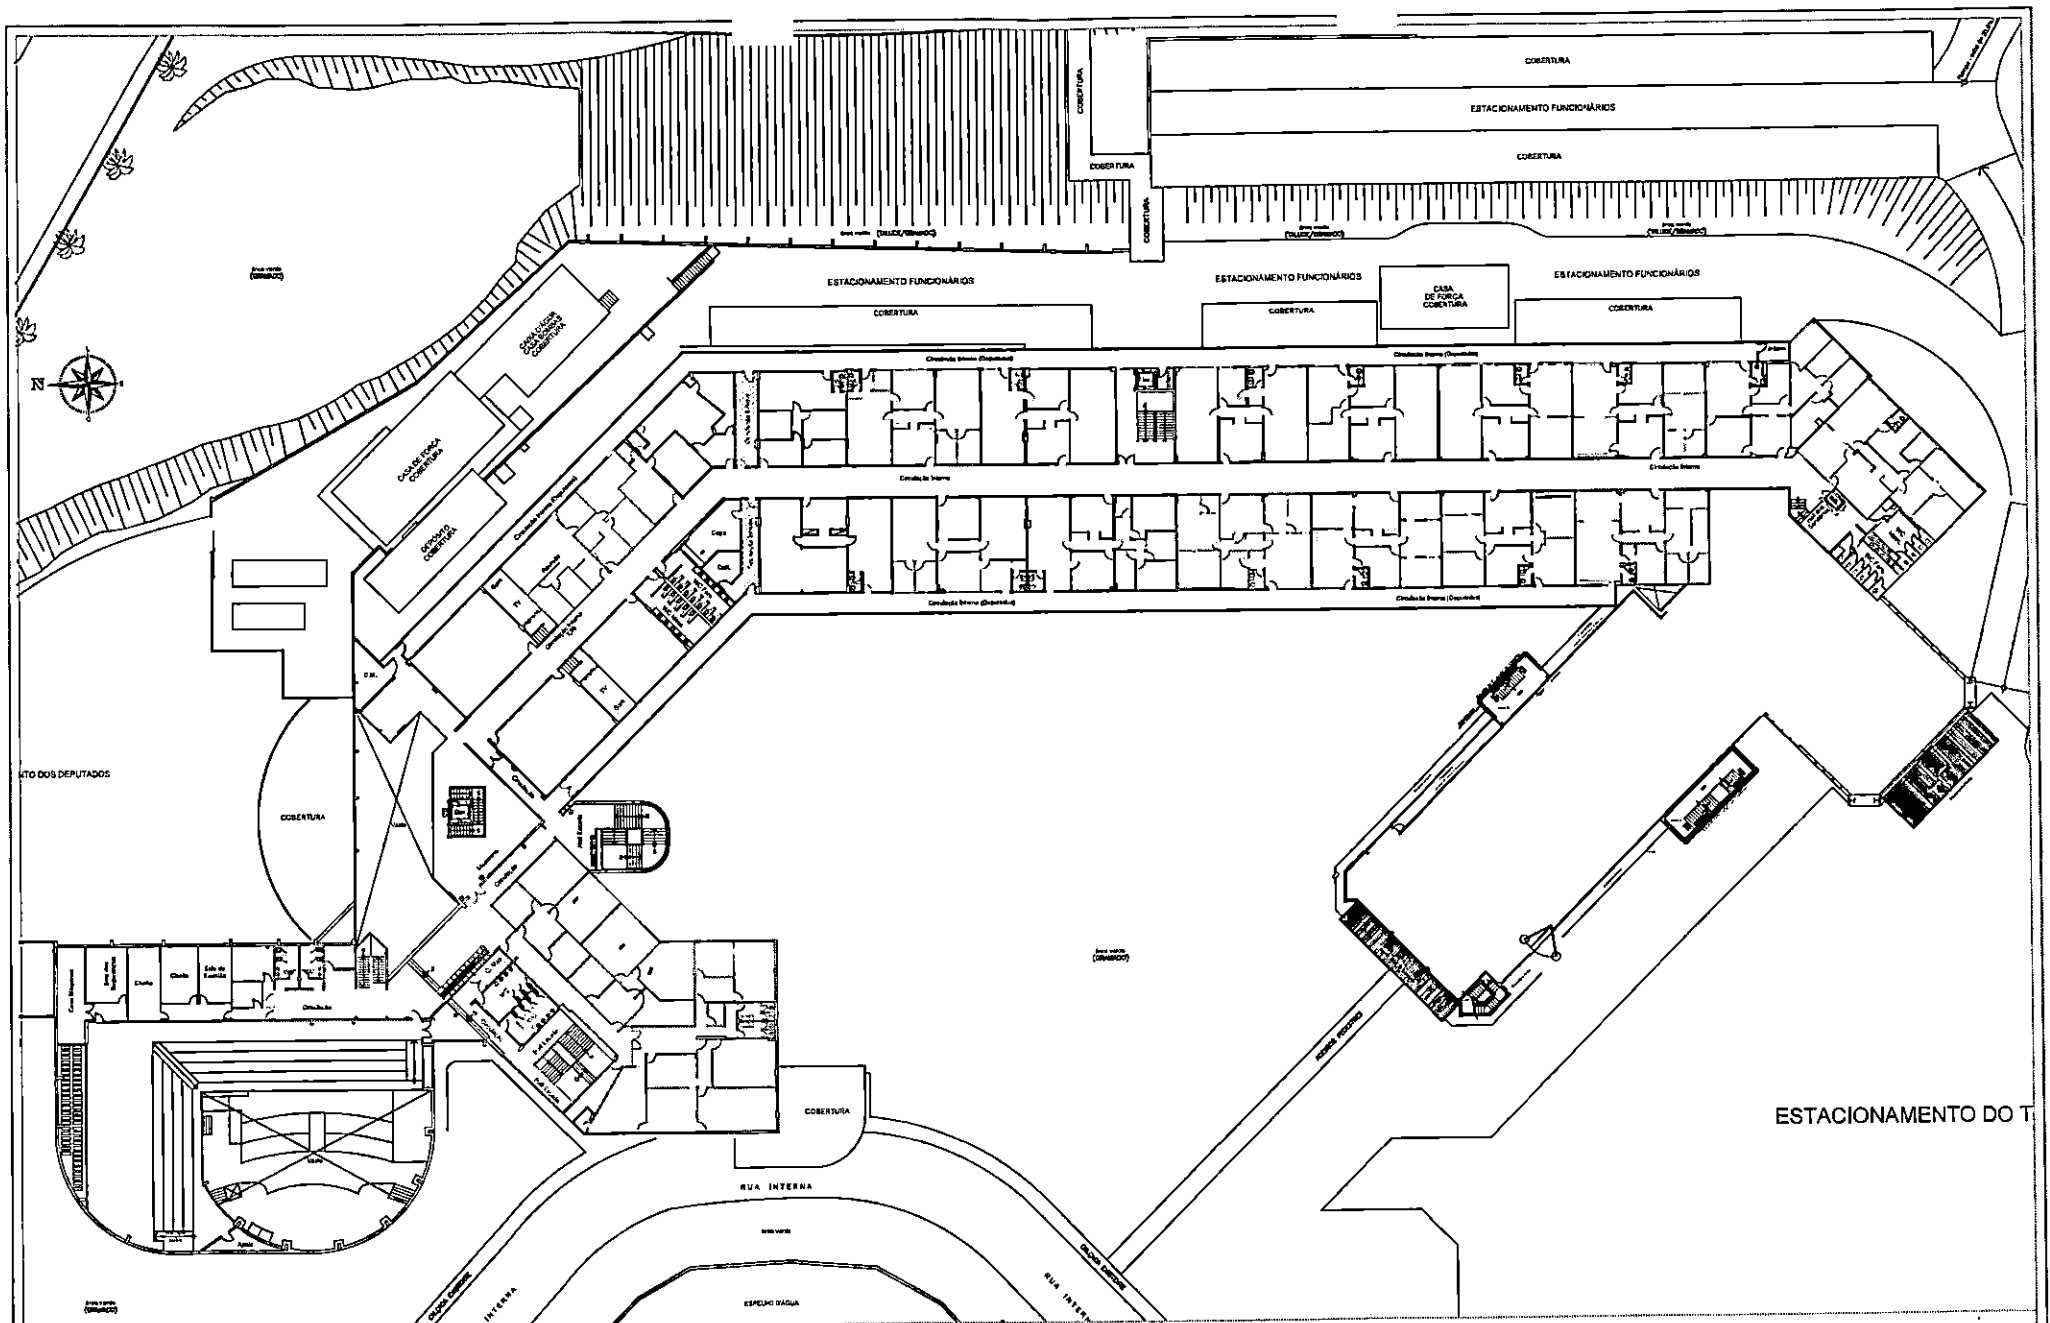

NÚCLEO DE ENGENHARIA E ARQUITETURA
 End.: Av. André Maggi 06
 Centro Político Administrativo
 Fone (85) 3313-6922 Cuiabá-MT

Data: 28.01.2019
 Escala: 1/500


Autor do Projeto:

Gerente do Setor:

Assunto:

PLANTA BAIXA ALMT 2º PISO

Folha Nº
03
 /04

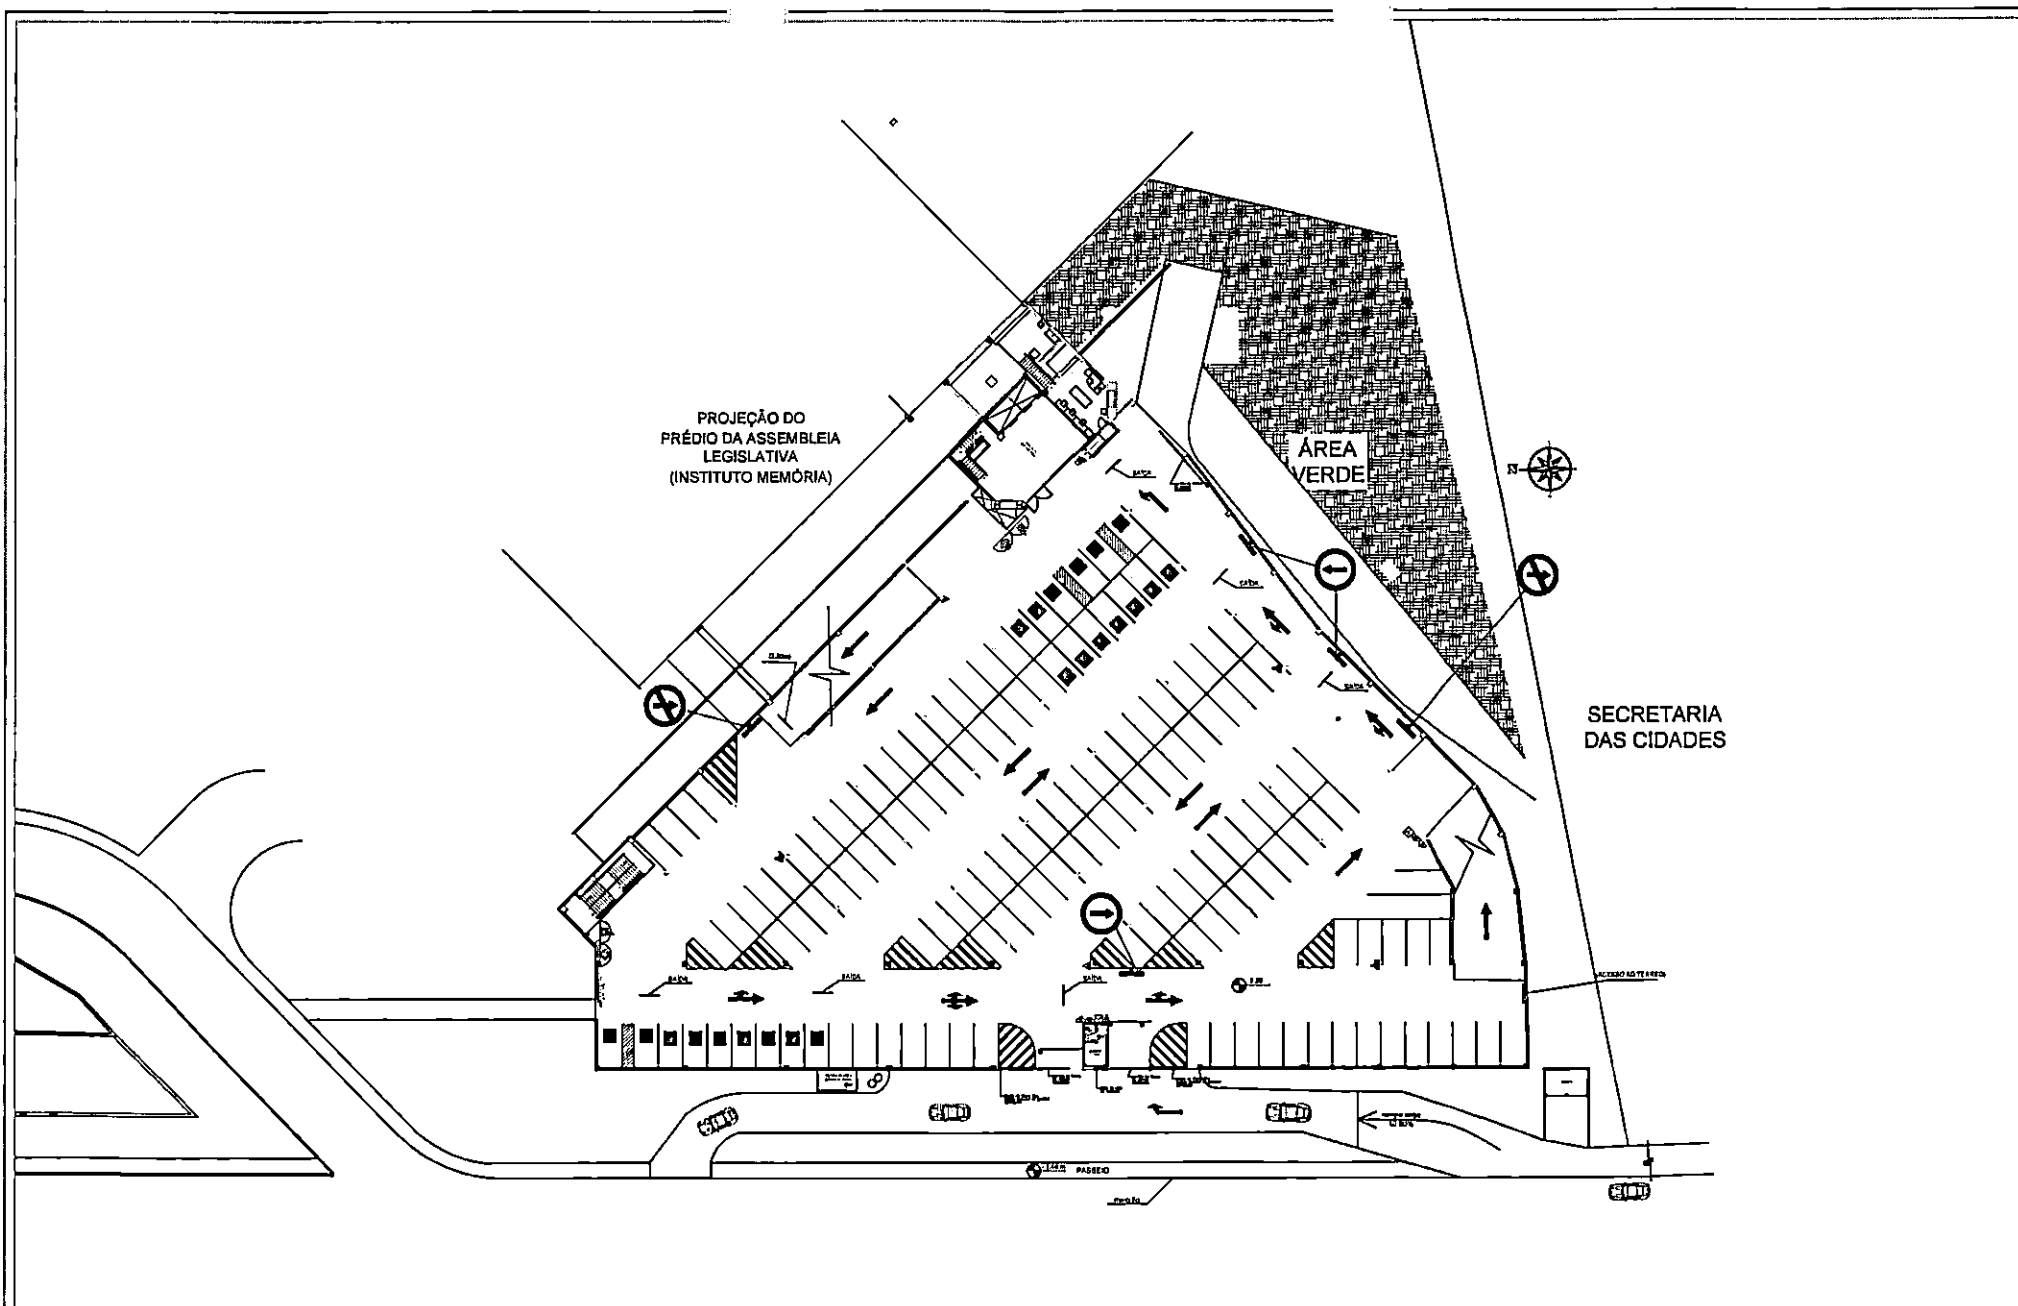

NÚCLEO DE ENGENHARIA E ARQUITETURA
End.: Av. André Maggi 06
Centro Político Administrativo
Fone (65) 3313-6922 Cuiabá-MT

Data: 20.02.2017
Escala: 1/500


Autor do Projeto:

Gerente do Setor:

Assunto:

PLANTA BAIXA ALMT 1º SUBSOLO
ESTACIONAMENTO TEATRO

Folha N°
05
/06

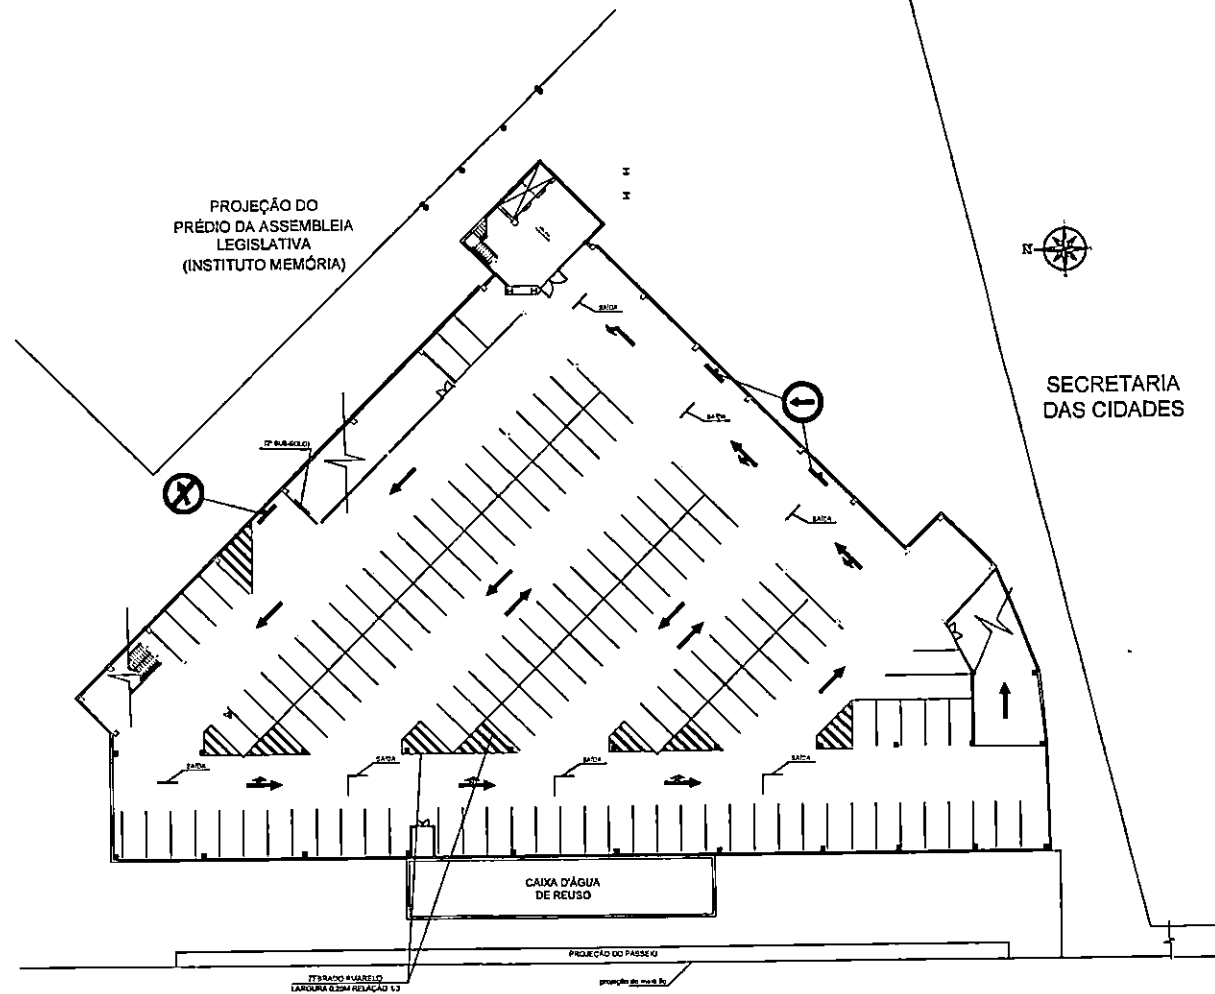

NÚCLEO DE ENGENHARIA E ARQUITETURA
End.: Av. André Maggi 06
Centro Político Administrativo
Fone (65) 3313-6922 Cuiabá-MT

Data: 20.02.2017
Escala: 1/500

Autor do Projeto:

Gerente do Setor:

Assunto:
PLANTA BAIXA ALMT 2º SUBSOLO
ESTACIONAMENTO TEATRO

Folha Nº
06
/06