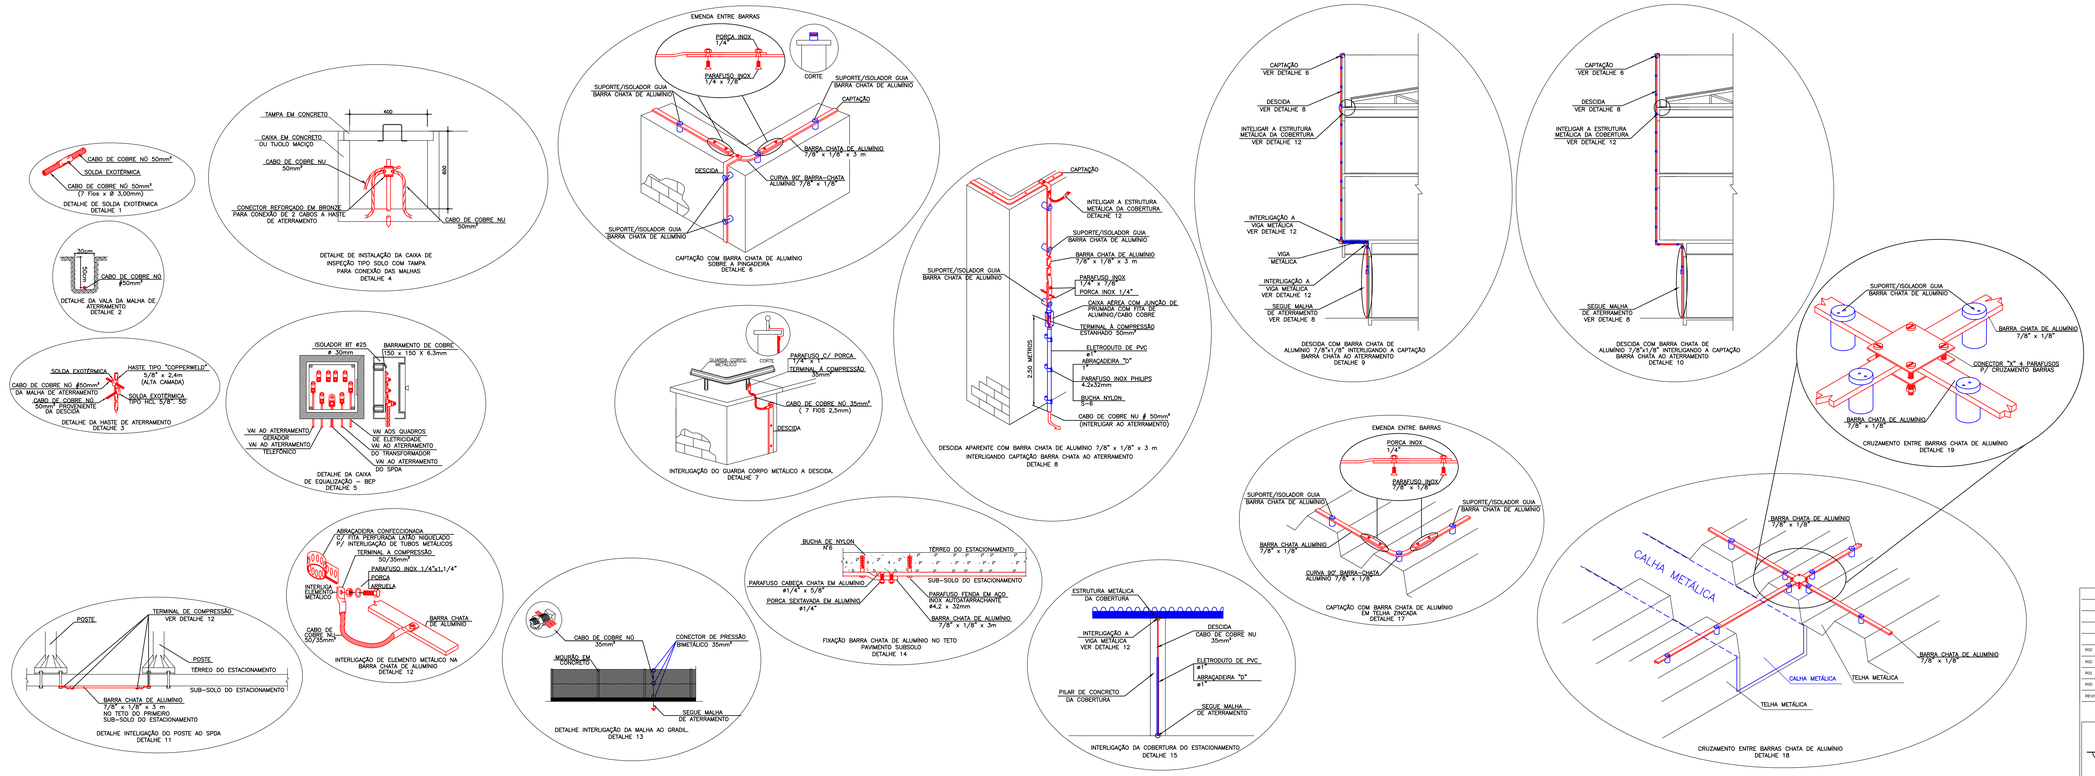

REVISÃO	MODIFICAÇÃO	DATA
R02	ADEQUAÇÃO PROJETO.	19/05/2017.
R02	IMPLANTAÇÃO DA MALHA MESH DA GAIOLA, POR SOLICITAÇÃO DO DEP. ENGENHARIA DA ALMT E OUTROS.	02/05/2017.
R01	ADEQUAÇÃO PROJETO.	05/04/2017.
R00	EMISSÃO INICIAL. (PROJETO BASICO	06/02/2017.

ENGÉCKTRA ENGENHARIA LTDA
AV. DR. EURICLES MOTTA Nº687 JD. GUANABARA CUIABÁ - MT
CEP 78010-715 TEL.: (0XX65) 3627-6099
EMAIL: PROJETOS@ENGECKTRA.COM.BR

ASS. RESPONSÁVEL TÉCNICO: ASS. PROPRIETÁRIO

OBRA: ASSEMBLEIA LEGISLATIVA DE MATO GROSSO.

LOCAL: AVENIDA ANDRÉ ANTÔNIO MAGGI, Nº06
CENTRO POLITICO ADMINISTRATIVO - CUIABÁ - MT.

PROPRIETÁRIO: ASSEMBLEIA LEGISLATIVA DE MATO GROSSO.

AUTOR DO PROJETO: EDSON DIAS.
ENG. ELETRICISTA / SEGURANÇA DO TRABALHO CREA-MT8039/D.

PROJETO: ELÉTRICO.

ASSUNTO: PLANTA BAIXA COM MALHA DE CAPTAÇÃO.
SISTEMA DE PROTEÇÃO CONTRA DESCARGAS ATMOSFÉRICA.

ESCALA:	DATA:	DESENHO:	Nº DA FOLHA:
INDICADA.	19/05/2017.	ALVARO FERREIRA.	03/03

ESTE DOCUMENTO NÃO PODE SER USADO, COPIADO OU CEDIDO FORA DOS TERMOS CONTRATUAIS
RESERVADO OS DIREITOS AUTORAIS DE ACORDO COM A LEI Nº 9.610 DE 19/02/98